

**COMUNI DI  
ROSARNO - FEROLETO DELLA CHIESA  
LAUREANA DI BORRELLO - RIZZICONI SERRATA  
SAN PIETRO DI CARIDA' - SAN CALOGERO**  
(Province di Reggio Calabria e Vibo Valentia)

**PIANO STRUTTURALE ASSOCIATO (P.S.A.)**  
(L.U.R. 16 aprile 2002, n. 19)



**PROFESSIONISTI INCARICATI**  
arch. Fulvio A. Nasso Gabrielli - Capogruppo  
arch. Giuseppe Lombardo  
arch. Salvatore Sellaro  
pian. terr. Rocco Panella  
arch. Rosco Virgilio  
arch. Francesco Mamola  
ing. Ernesto Menisieri

prof. geol. Giuseppe Mantiello  
geol. Michele Mantiello  
ing. Pasquale Pina  
dott. agr. Tommaso Calabro  
architet. Maddalena Sica  
architet. Francesca Pizzi  
dott. soc. Antonio Nasso


**RESPONSABILE DEL PROCEDIMENTO**  
arch. Giovanni Mostrozzo

Consulenza ambientale dott. for. Antonio Nicolaci  
Collaborazione arch. Carolina Nasso

**PSM**  
**TAV**  
**1a**

**DOCUMENTO PRELIMINARE DEL PSC  
SAN CALOGERO  
SCHEMA DI MASSIMA**

RAPPORTO DI SCALA 1:5000	DATA febbraio 2019
-----------------------------	-----------------------

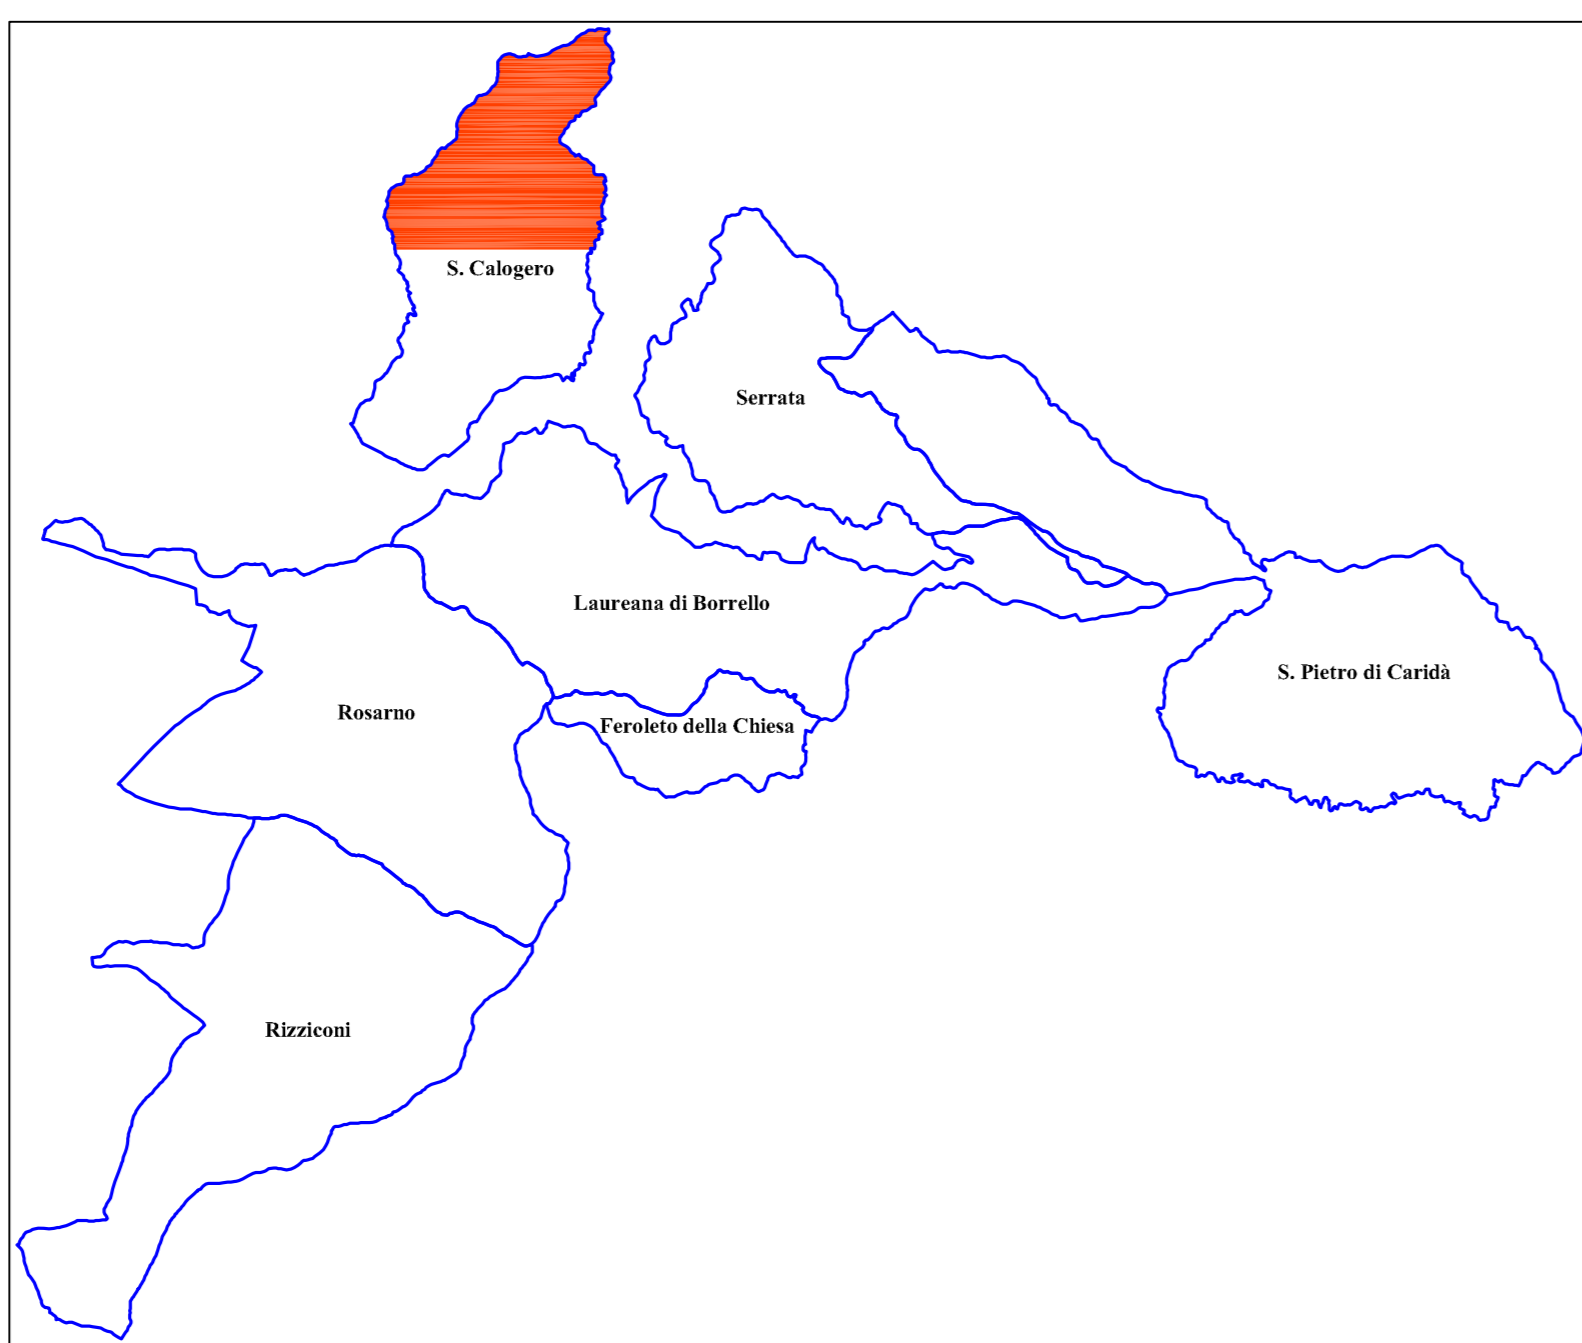

**RAPPRESENTAZIONE DI MASSIMA DELLE SCELTE PIANIFICATORIE**

- SISTEMA NATURALISTICO AMBIENTALE**
- Parco Fluviale
  - Parco Agricolo di San Calogero
  - Parco Naturale
  - Uliveti Storici
  - Accoglienza Rurale
  - Area Produttiva Rurale
  - Detrattore ambientale - Sito inquinato (Ordinanza Sindaco n. 18/2010)
- SISTEMA RELAZIONALE**
- Nuova Viabilità
  - Potenziamento Viabilità Esistente
  - Ecomobilità
  - Rete Connettiva Principale
  - Rete Connettiva Secondaria
  - Linea Ferrara Reggio Calabria-Battipaglia
  - Nodo
  - Realizzazione Nodi di Intermodalità
- SISTEMA INSEDIATIVO**
- Ambito Identitario
  - Ambito Consolidato
  - Ambito di Rigenerazione Urbana
  - Lottizzazioni in atto
    - Lottizzazione Mazzeo - Varone
    - Lottizzazione Grillo
    - Lottizzazione Ranieli - Purita
    - Lottizzazione Monteleone
    - Lottizzazione Braghò Antonietta e Cesare
    - Lottizzazione Braghò Romano
    - Lottizzazione Ranieli Romana e Nicola
  - Ambito Servizi di interesse territoriale
    - Polo di Accoglienza Religiosa (Madonna delle Grazie)
    - Polo Turistico - Alberghiero
  - Ambito Servizi
  - Area Produttiva
  - P.I.P. "Piano delle Querce"
  - Architetture Identitarie
  - Ambito Rurale Identitario
  - Vetrina dei Prodotti Tipici
- Città Sicura**
- Ambito Cimiteriale
  - Perimetro Aree Piano Protezione Civile
  - Area interessata da Vincolo P.A.I.

INDIVIDUAZIONE DI MASSIMA DELLE PRINCIPALI SCELTE DI PIANO

