COMUNI DI
ROSARNO - FEROLETO DELLA CHIESA
LAUREANA DI BORRELLO - RIZZICONI SERRATA
SAN PIETRO DI CARIDA' - SAN CALOGERO
(Province di Reggio Calabria e Vibo Valentia)

PIANO STRUTTURALE ASSOCIATO (P.S.A.)
(L.G.R. 16 aprile 2002, n. 19)

PROFESSIONISTI INCARICATI
arch.Fabio A. Nunez Gabrielli - Capogruppo
arch. Giuseppe Lombardo
arch. Salvatore Sellaro
pian. terr. Rocco Panetta
arch. Rocco Virgilio
arch. Francesco Mammola
ing. Ernesto Monsiteri

prof. geol. Giuseppe Mandaglio
geol. Michele Mandaglio
ing. Pasquale Penna
dott. agr. Tommaso Calabrò
archeol. Maddalena Sica
archeol. Francesca Pizzi
dott. soc. Antonio nasso

RESPONSABILE DEL PROCEDIMENTO
arch. Giovanni Mastruzzo

PSR
TAV
2

DOCUMENTO PRELIMINARE DEL PSA
COMUNI DI ROSARNO, FEROLETO DELLA CHIESA, LAUREANA DI BORRELLO, RIZZICONI, SAN CALOGERO, SAN PIETRO DI CARIDA', SERRATA.
ANALISI CONSISTENZA EDILIZIA ESISTENTE

RAPPORTO DI SCALA: 1:10.000

DATA:

ANALISI CONSISTENZA EDILIZIA ESISTENTE

P.S.A.: ROSARNO - FEROLETO DELLA CHIESA - LAUREANA DI BORRELLO - RIZZICONI - SAN CALOGERO - SAN PIETRO DI CARIDA' - SERRATA

ROSARNO

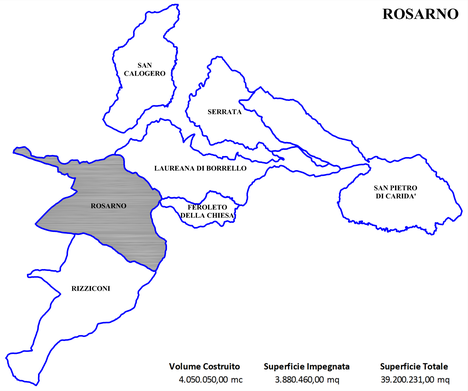

Volume Costruito	Superficie Impegnata	Superficie Totale
4.050.050,00 mc	3.880.460,00 mq	39.200.231,00 mq

SAN CALOGERO

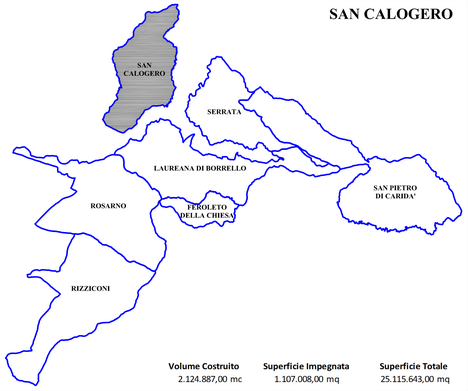

Volume Costruito	Superficie Impegnata	Superficie Totale
2.124.887,00 mc	1.107.008,00 mq	25.115.643,00 mq

FEROLETO DELLA CHIESA

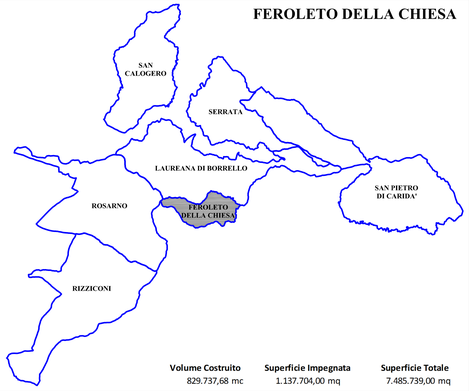

Volume Costruito	Superficie Impegnata	Superficie Totale
829.737,68 mc	1.137.704,00 mq	7.485.739,00 mq

RIZZICONI

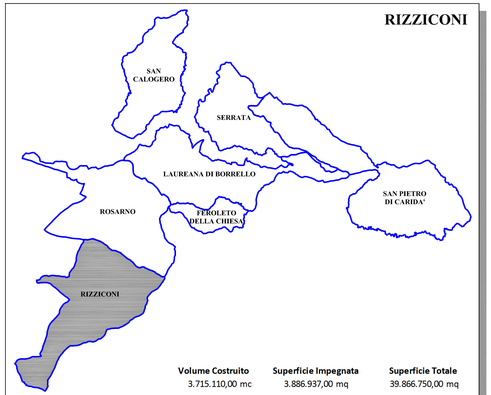

Volume Costruito	Superficie Impegnata	Superficie Totale
3.715.110,00 mc	3.886.937,00 mq	39.866.750,00 mq

SERRATA

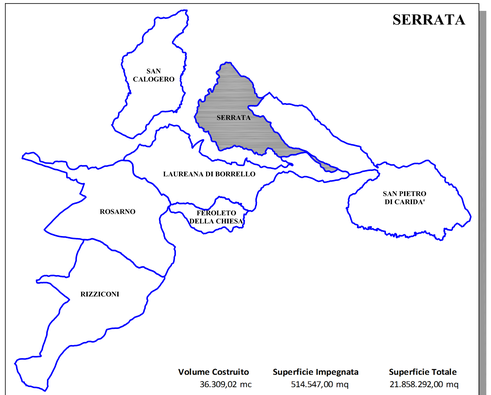

Volume Costruito	Superficie Impegnata	Superficie Totale
36.309,02 mc	514.547,00 mq	21.858.292,00 mq

LAUREANA DI BORRELLO

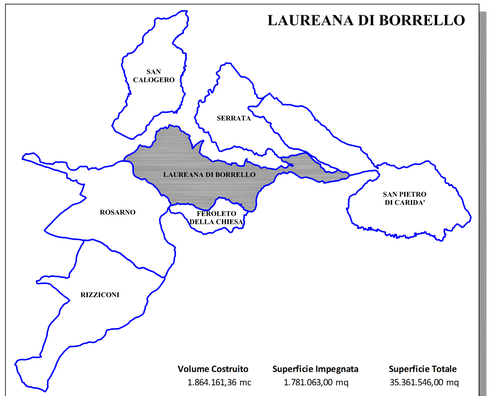

Volume Costruito	Superficie Impegnata	Superficie Totale
1.864.161,36 mc	1.781.063,00 mq	35.361.546,00 mq

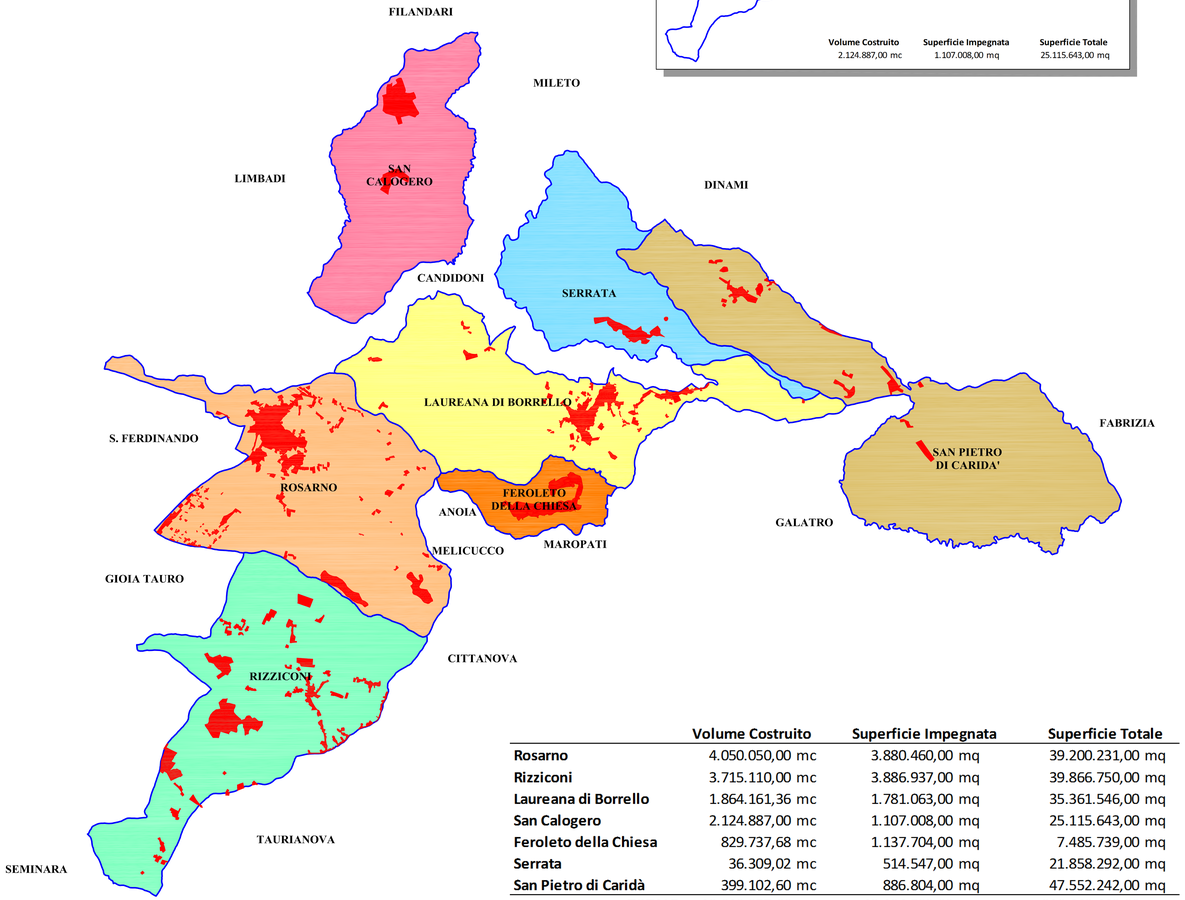

	Volume Costruito	Superficie Impegnata	Superficie Totale
Rosarno	4.050.050,00 mc	3.880.460,00 mq	39.200.231,00 mq
Rizziconi	3.715.110,00 mc	3.886.937,00 mq	39.866.750,00 mq
Laureana di Borrello	1.864.161,36 mc	1.781.063,00 mq	35.361.546,00 mq
San Calogero	2.124.887,00 mc	1.107.008,00 mq	25.115.643,00 mq
Feroleto della Chiesa	829.737,68 mc	1.137.704,00 mq	7.485.739,00 mq
Serrata	36.309,02 mc	514.547,00 mq	21.858.292,00 mq
San Pietro di Caridà	399.102,60 mc	886.804,00 mq	47.552.242,00 mq
TOTALE	**13.019.357,66 mc**	**13.194.523,00 mq**	**216.440.443,00 mq**

SAN PIETRO DI CARIDA'

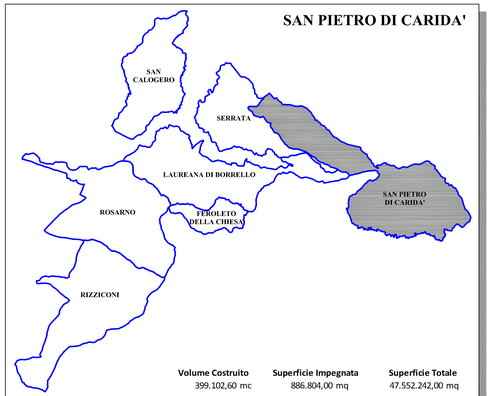

Volume Costruito	Superficie Impegnata	Superficie Totale
399.102,60 mc	886.804,00 mq	47.552.242,00 mq