

**COMUNI DI
ROSARNO - FEROLETO DELLA CHIESA
LAUREANA DI BORRELLO - RIZZICONI SERRATA
SAN PIETRO DI CARIDA' - SAN CALOGERO**
(Province di Reggio Calabria e Vibo Valentia)

PIANO STRUTTURALE ASSOCIATO (P.S.A.)
(L.U.R. 16 aprile 2002, n. 19)



PROFESSIONISTI INCARICATI
arch. Fabio A. Nasso Galardi - Capogruppo
arch. Giuseppe Lombardo
arch. Salvatore Sallano
pian. terr. Rocco Panatta
arch. Rocco Virgilio
arch. Francesco Mammola
ing. Ernesto Menziesi

prof. geol. Giuseppe Mandaglio
geol. Michele Mandaglio
ing. Pasquale Pansa
dot. agr. Tommaso Calabro
archeol. Maddalena Sic
archeol. Francesco Pizz
dot. soc. Antonio Nasso


Consulenza ambientale dott. for. Antonio Nicolaci
Collaborazione arch. Carolina Nasso
arch. Giovanni Mastroianni

RESPONSABILE DEL PROCEDIMENTO
arch. Giovanni Mastroianni

PSM
TAV
1a

**DOCUMENTO PRELIMINARE DEL PSC
SERRATA
SCHEMA DI MASSIMA**

RAPPORTO DI SCALA: 1:5000
DATA: febbraio 2019

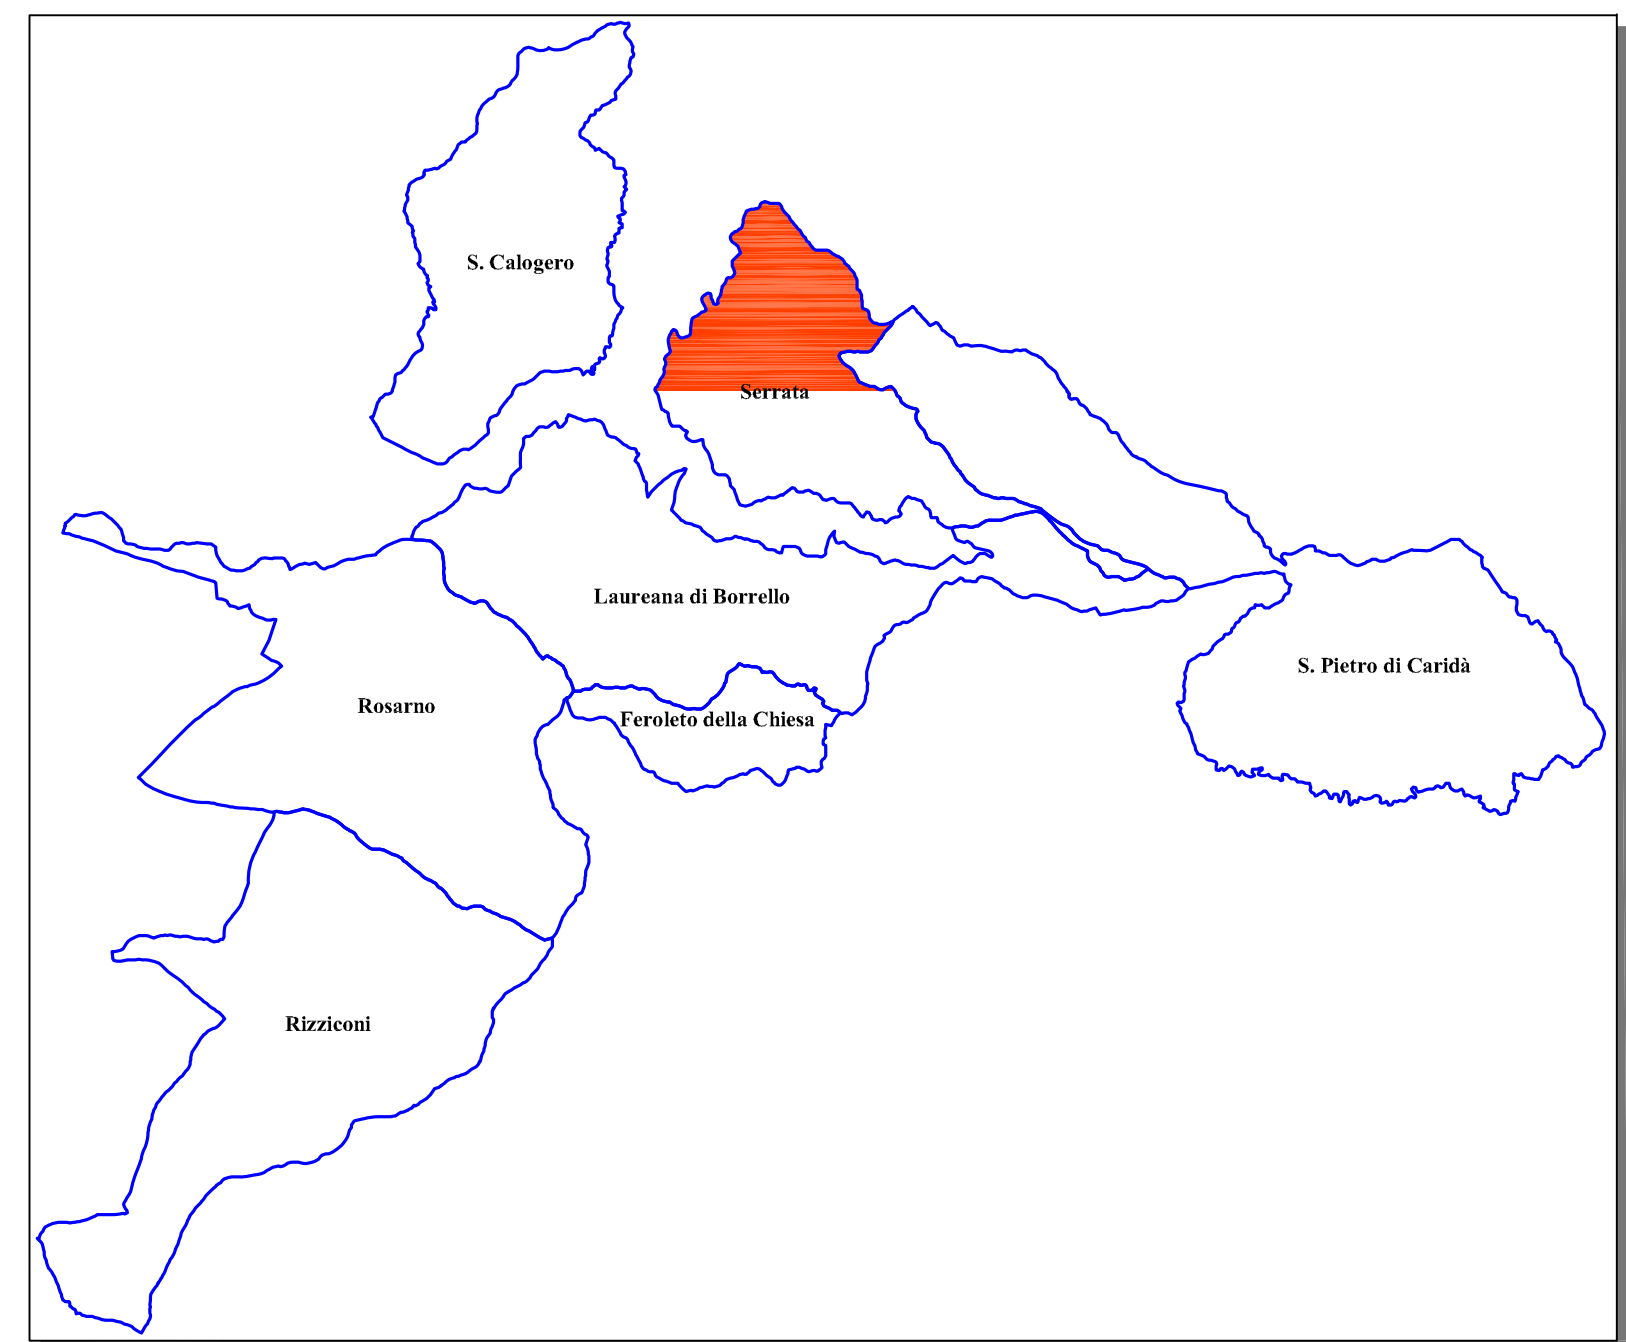

RAPPRESENTAZIONE DI MASSIMA DELLE SCELTE PIANIFICATORIE

- INDIVIDUAZIONE DI MASSIMA DELLE PRINCIPALI SCELTE DI PIANO**
- SISTEMA NATURALISTICO AMBIENTALE**
 - Parco Fluviale
 - Parco Agricolo di Serrata
 - Parco Naturale
 - Ambito Boschivo
 - Uliveti Storici
 - Ambito Naturalistico Identitario
 - Luogo di valore Paesaggistico
 - Parco Ecologico
 - SISTEMA RELAZIONALE**
 - Nuova Viabilità
 - Potenziamento Viabilità Esistente
 - Ecomobilità
 - Autostrada Salerno - Reggio Calabria A3
 - Rete Connettiva Principale
 - Rete Connettiva Secondaria
 - Nodo
 - SISTEMA INSEDIATIVO**
 - Ambito Identitario
 - Ambito Consolidato
 - Ambito di Rigenerazione Urbana
 - Lottizzazioni in atto
 - 1 - Lottizzazione Frumari
 - 2 - Lottizzazione Raso - Pile
 - 3 - Lottizzazione Cellio
 - 4 - Lottizzazione Oliveto
 - Ambito Servizi
 - Area Produttiva
 - Accoglienza Rurale
 - Architetture Identitarie
 - Ambito Rurale Identitario
 - Vetrina dei Prodotti Tipici
 - Città Sicura**
 - Ambito Cimiteriale
 - Piano Protezione Civile - ASSENTE

