

COMUNE DI ROSARNO  
PROVINCIA DI REGGIO CALABRIA

PROGETTO  
LAVORI DI URBANIZZAZIONE PRIMARIA  
CONTRADA CAROZZO

LOCALITA'  
Contrada CAROZZO

PERIZIA STRALCIO E DI COMPLETAMENTO

Tipo Elaborato  
PROFILO LONGITUDINALE  
TRATTO C-G

Codice elaborato  
T6

Scala  
1:50 - 1:500

Data  
Ott 2012


Progettisti  
ing. Daniela FURFARI

IL RESPONSABILE UNICO  
DEL PROCEDIMENTO  
arch. Luciano Antonio MACRI'

ing. Annalisa LOTTERO

ing. Angelo MULONE

Profilo longitudinale asse stradale C-G  
Scala distanze 1:500  
Scala quote 1:50

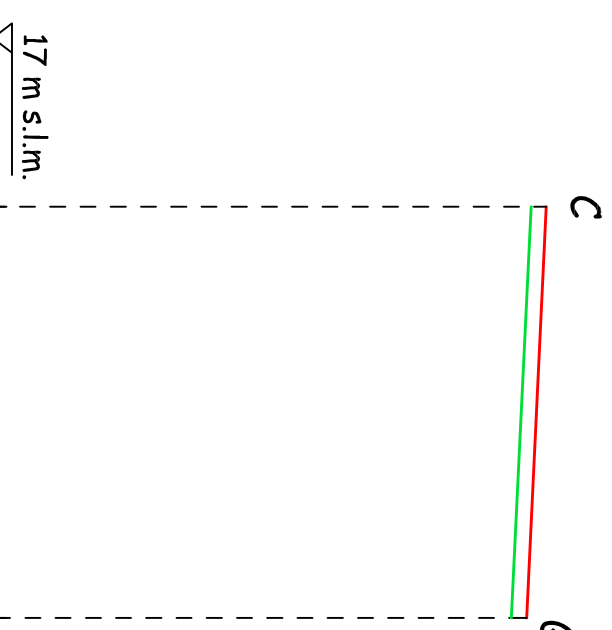

Distanze parziali		27.20	
Distanze progressive	0.00		27.20
Quote terreno	20.56		20.43
Quote di progetto	20.66		20.53
Differenza di quota	+0.10		+0.10
Quota sbancamento	20.26		20.13