

COMUNE DI ROSARNO
PROVINCIA DI REGGIO CALABRIA

LAVORI DI URBANIZZAZIONE PRIMARIA
CONTRADA CAROZZO

Contrada CAROZZO

PERIZIA STRALCIO E DI COMPLETAMENTO

Tipo Elaborato SEZIONI STRADALI Codice elaborato T7

Scala 1:50 Data Ott 2012

Progettisti:

ing. Daniela FURFARI


IL RESPONSABILE UNICO
DEL PROCEDIMENTO

ing. Annalisa LOTTERO


arch. Luciano Antonio MACRI'

ing. Angelo MULONE


Sezione n.1
tratto DE

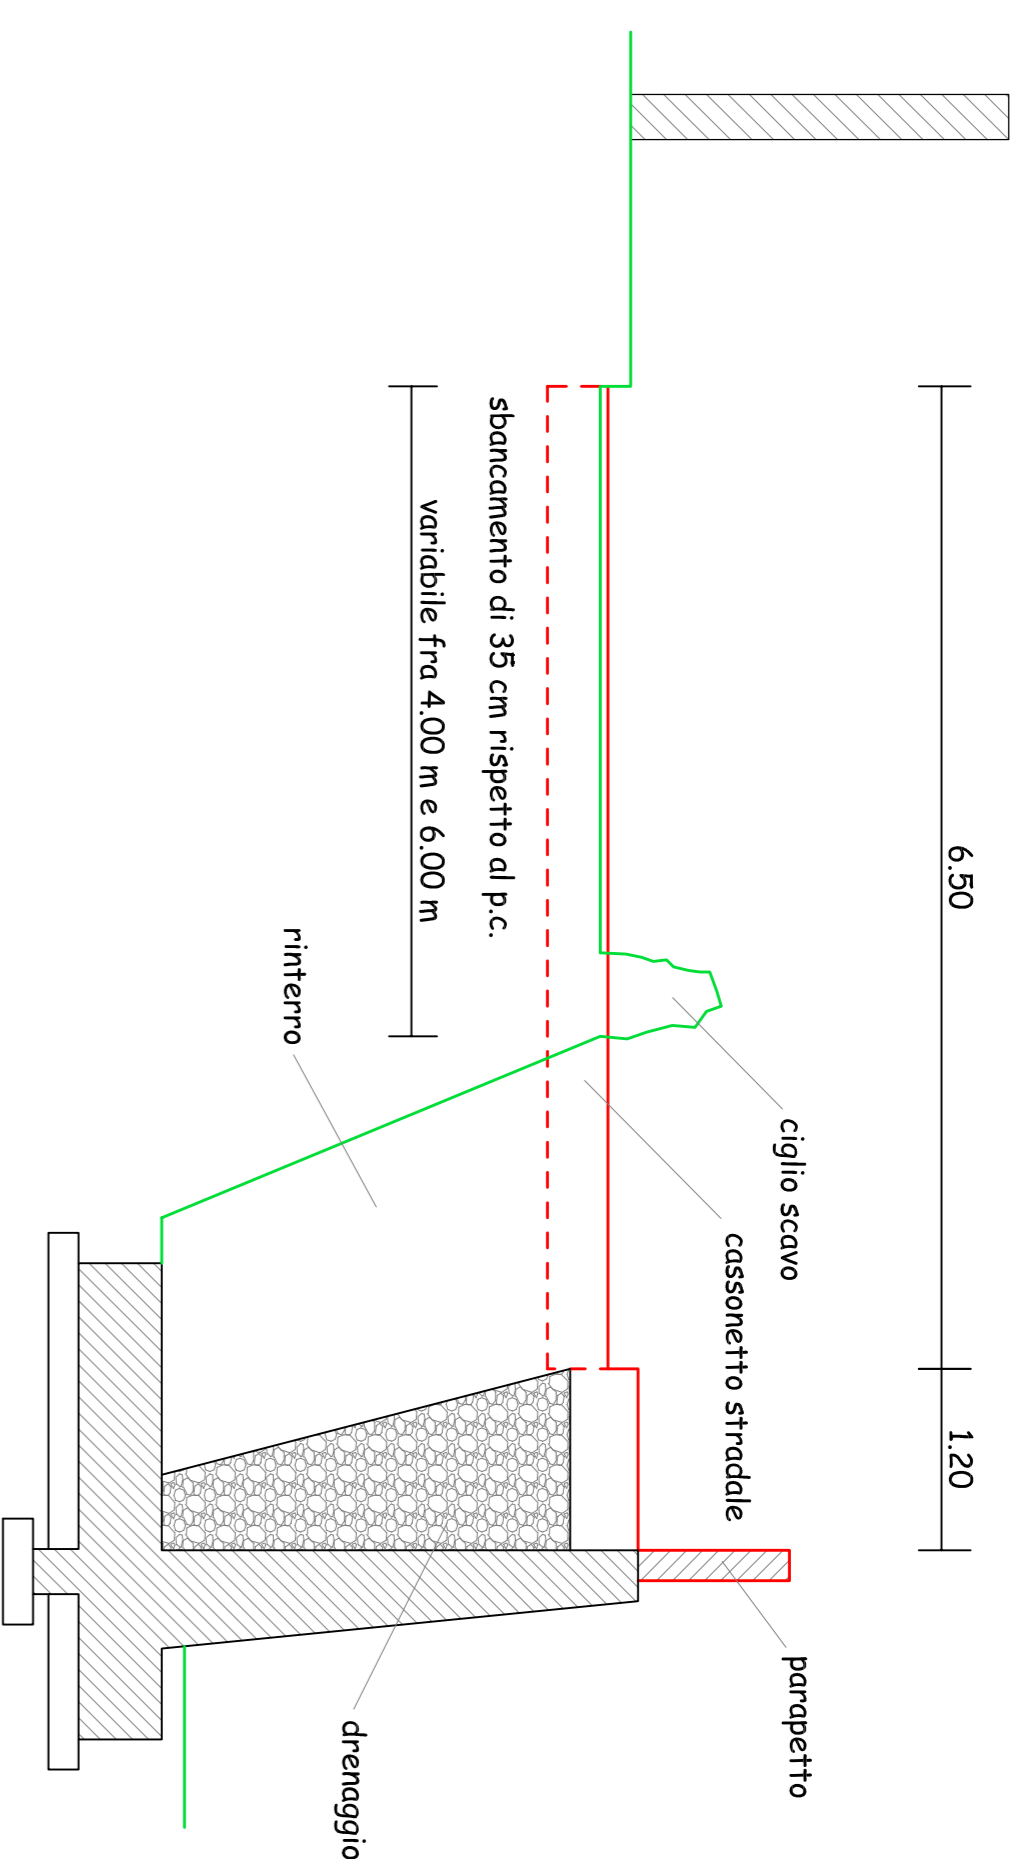


Sezione n.3
tratto EB

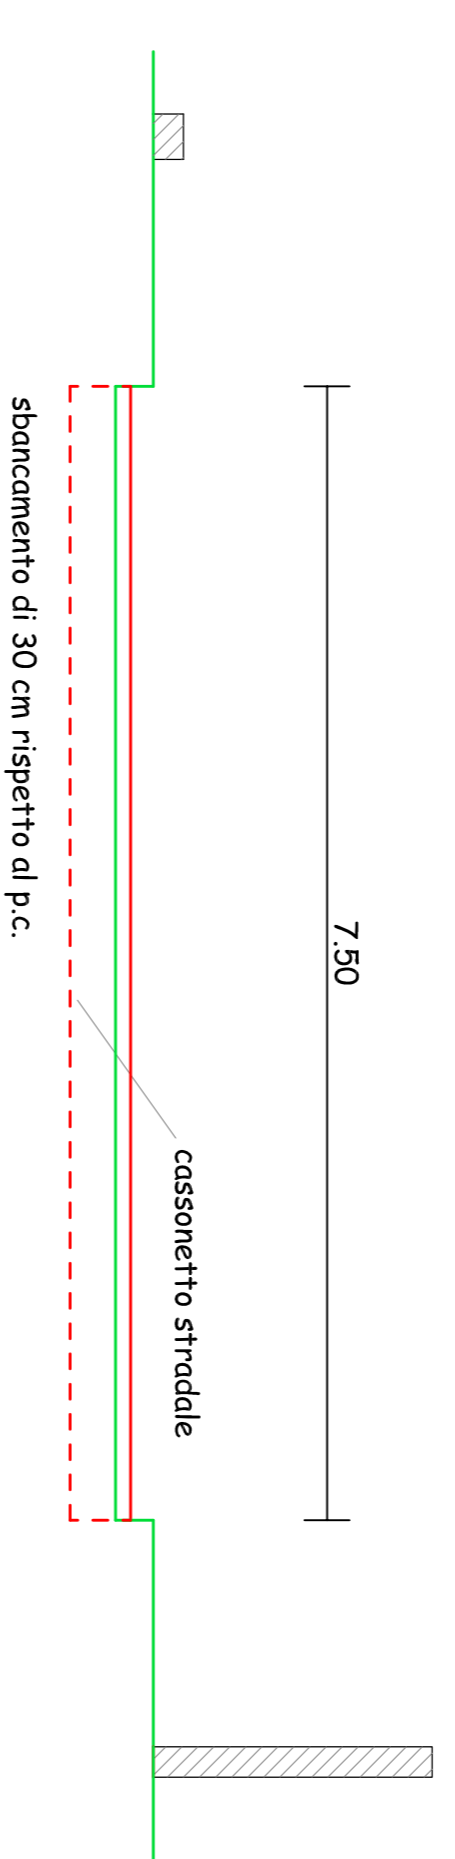


Sezione n.5
tratto BC

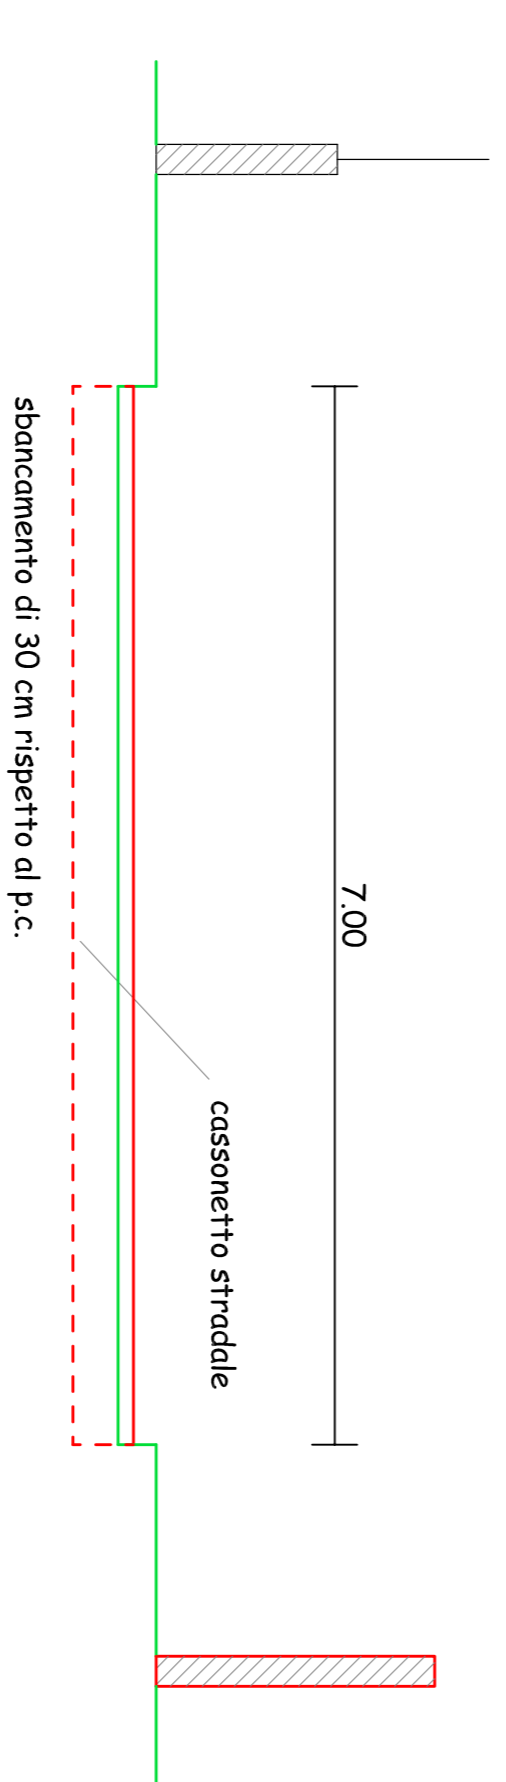


Sezione n.6
tratto G6

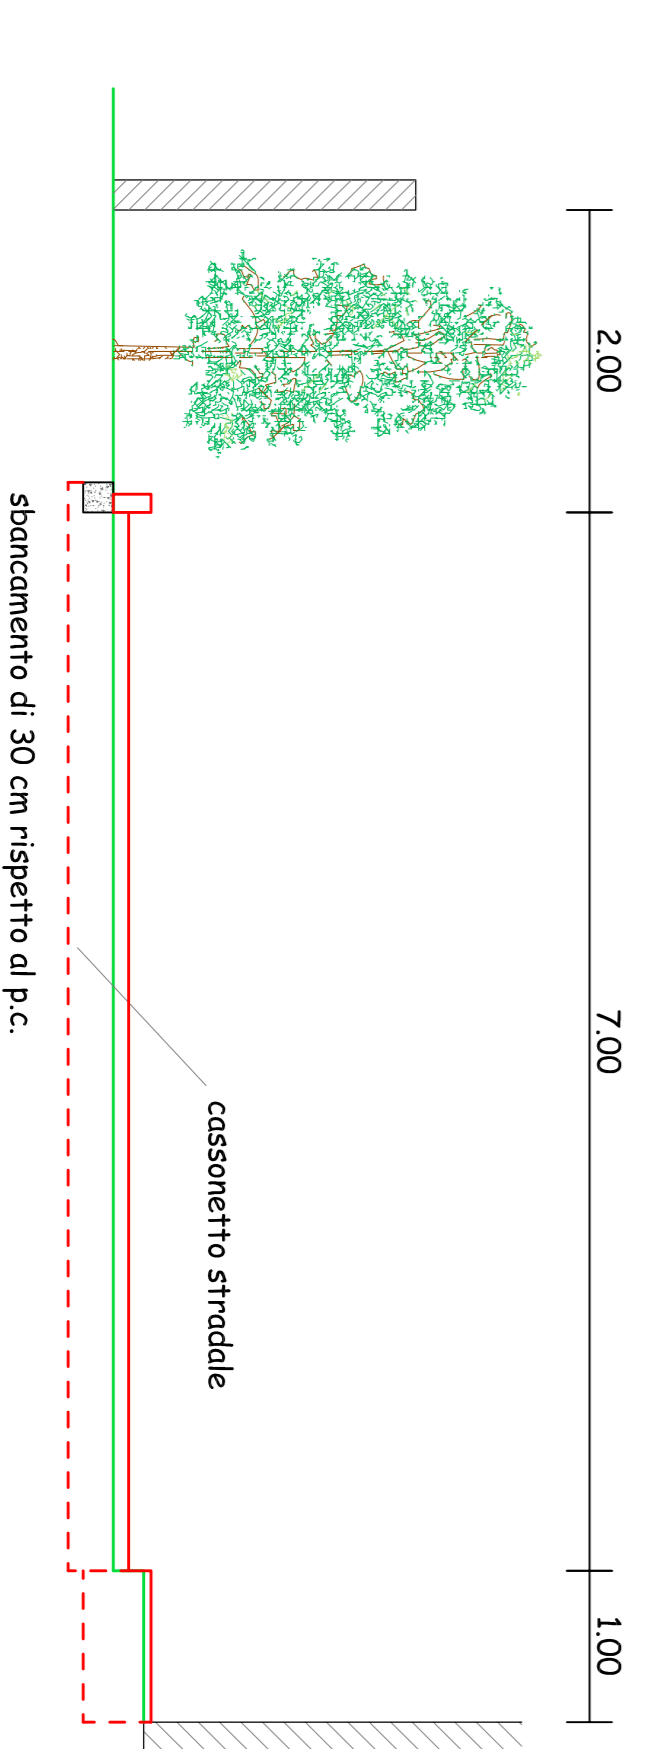

Sezione n.2
tratto EF

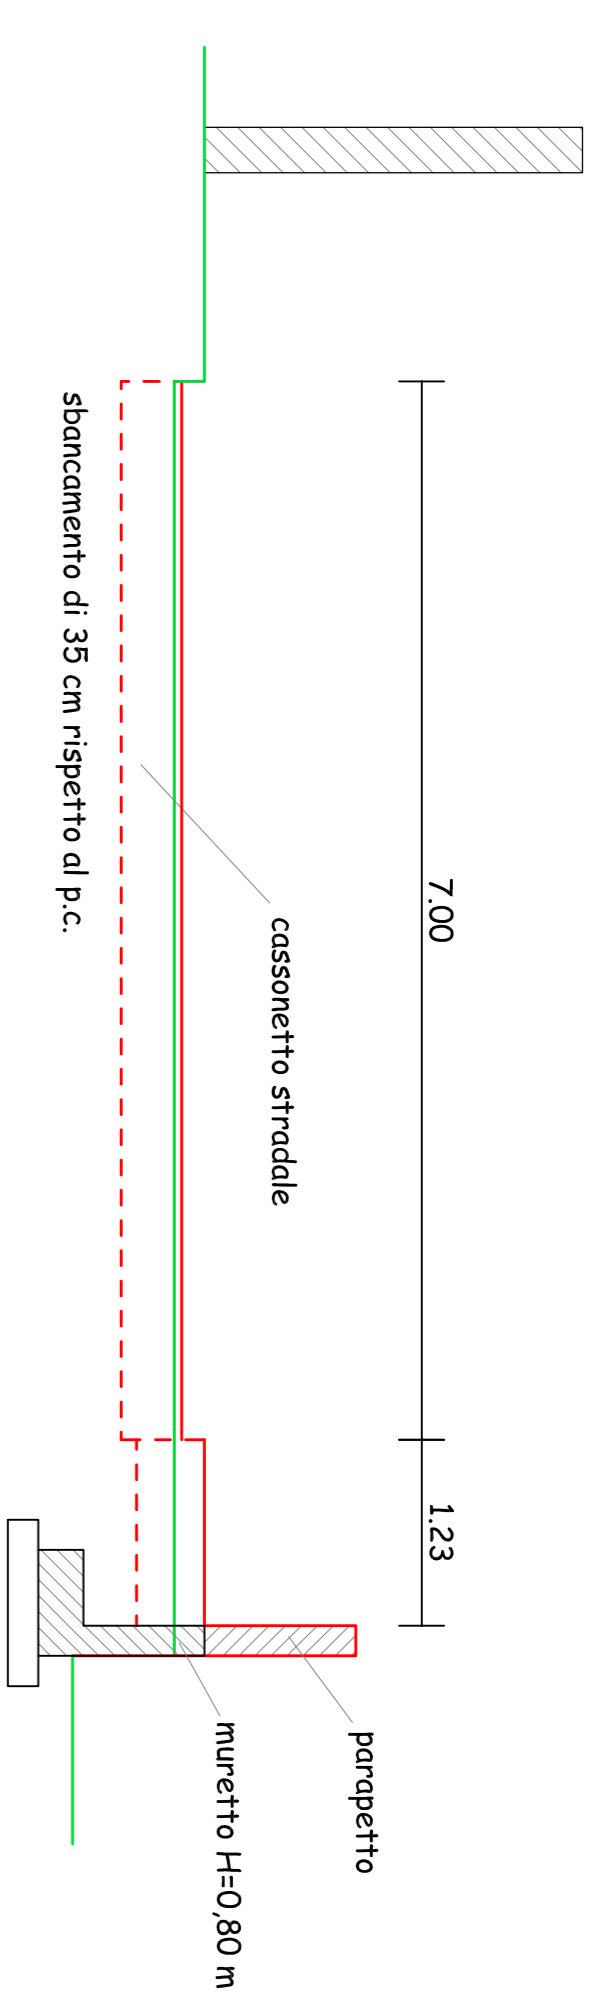

Sezione n.4
tratto AB

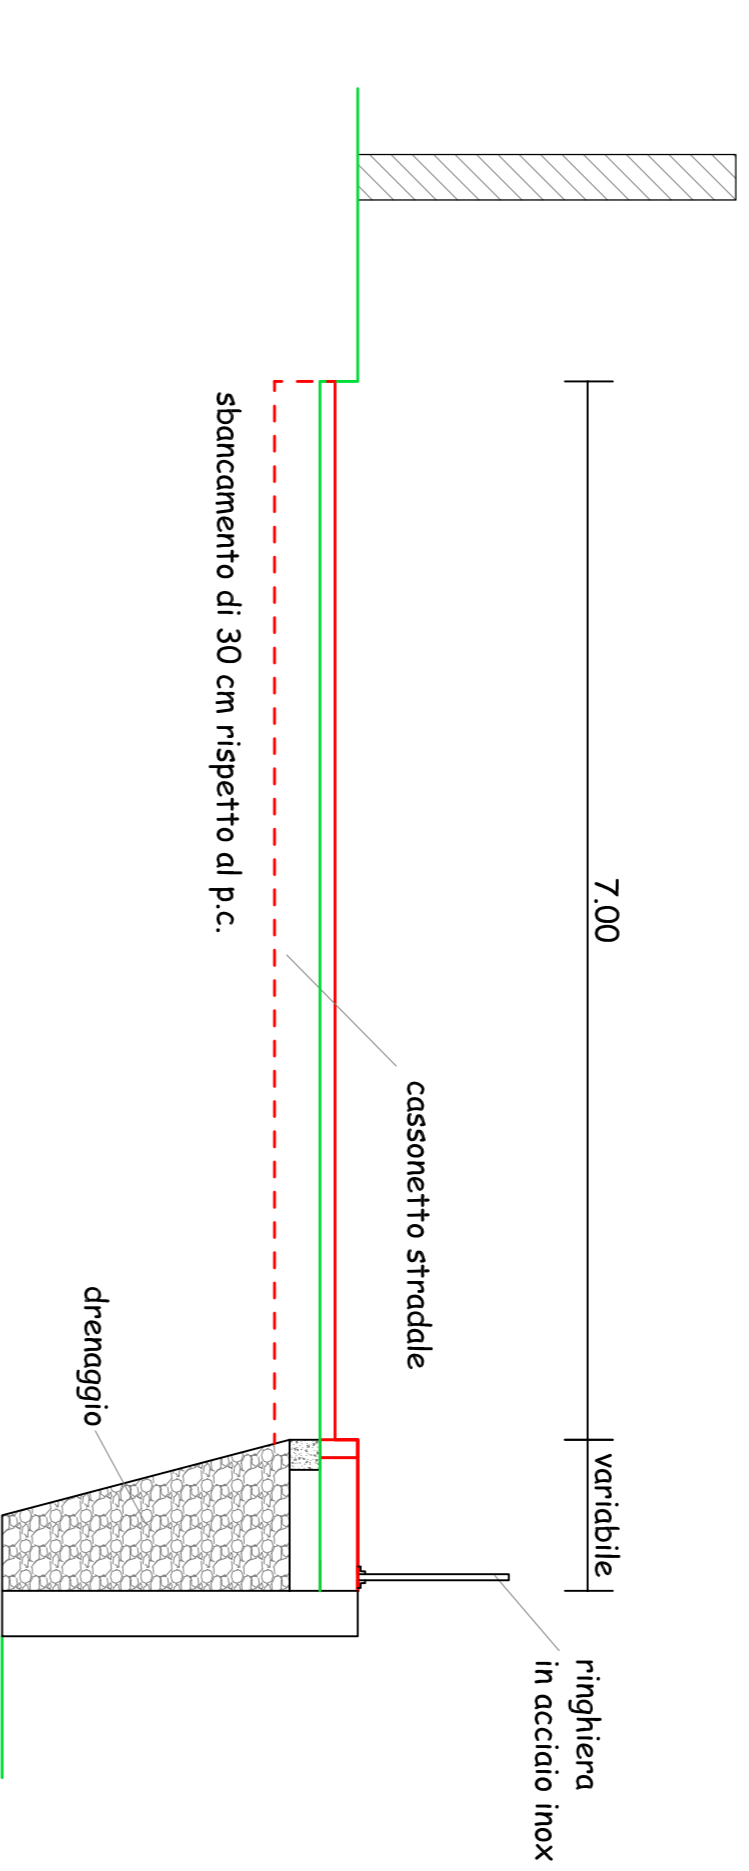

Sezione trasversale tipo

