



**CITTA' DI ROSARNO**  
prov. di Reggio Calabria

### PROGETTO DI COMPLETAMENTO

Per il completamento della rete fognaria lungo le  
Vie Francesco De sanctis e Olindo Guerrini in  
Zona di "Pian delle Vigne"

UFFICIO TECNICO 3° U.O.C. LAVORI PUBBLICI

PROGETTISTI:

Architetto Luciano Macri Antonio

Rosario Laurito Geometra

ELABORATO:

SEZIONI TRASVERSALI DI PROGETTO

Scala


1:200

Tavola


**5**

ESTREMI APPROVAZIONE:


SEZIONE 3-5

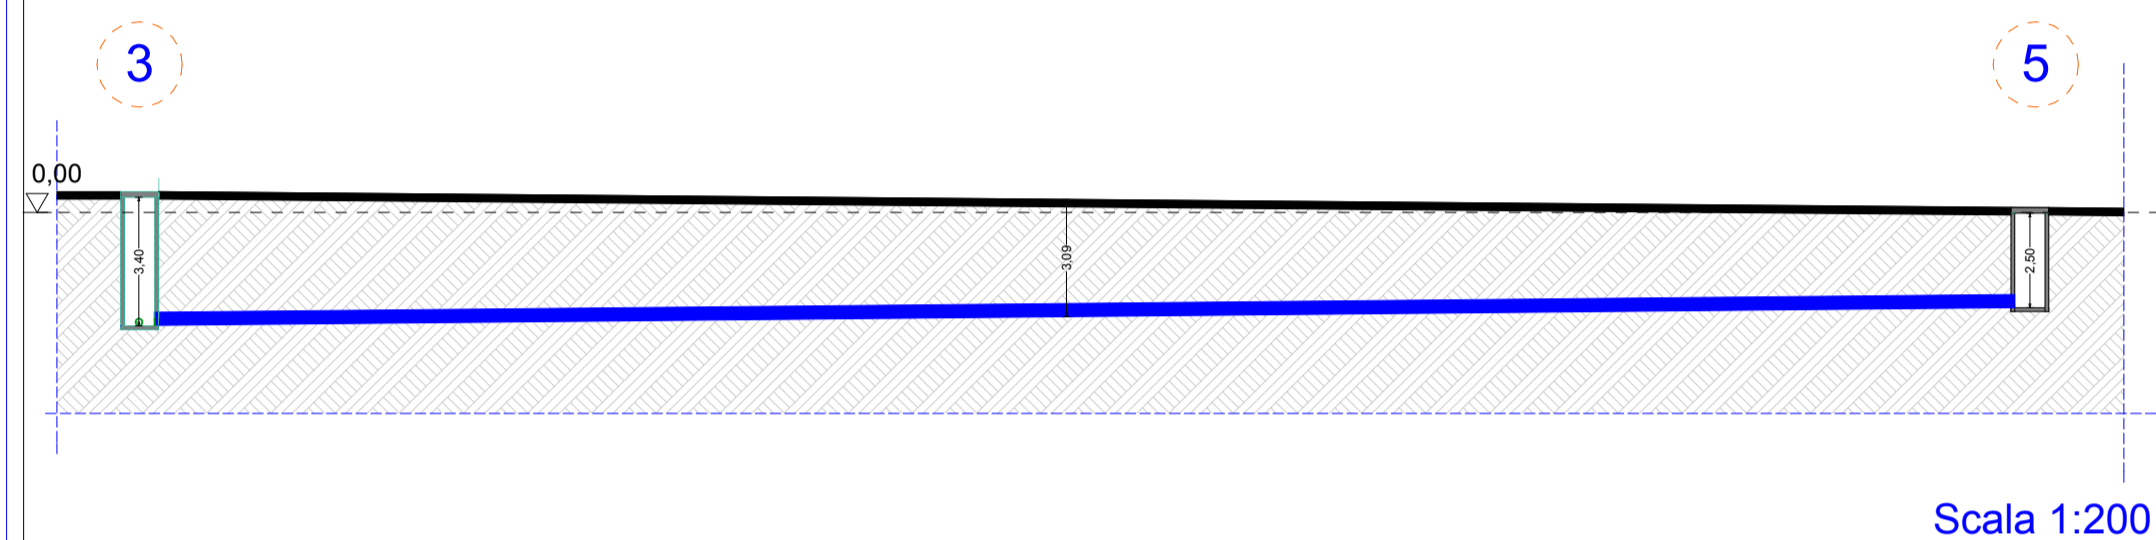

SEZIONE 6-7

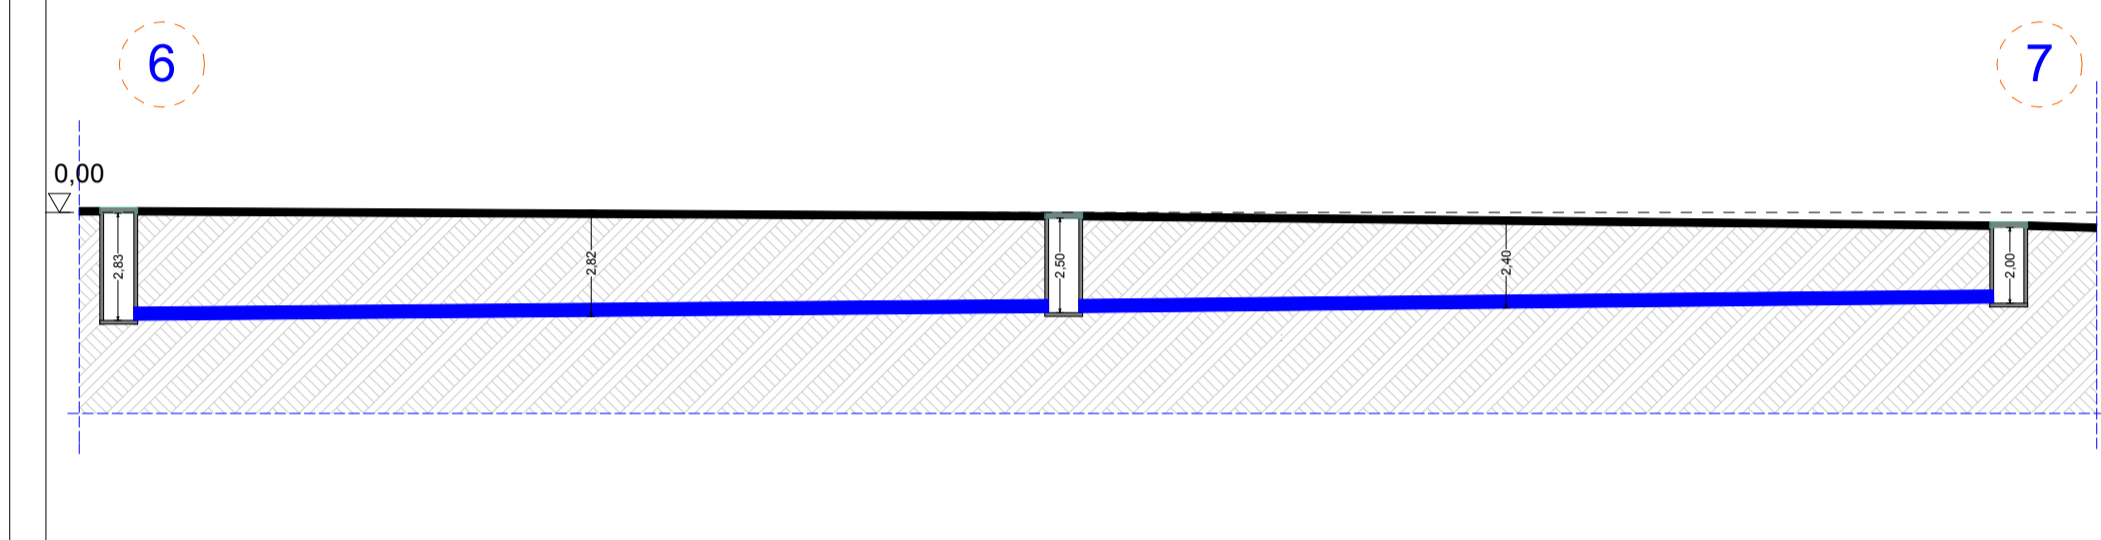

SEZIONE 10-4-8

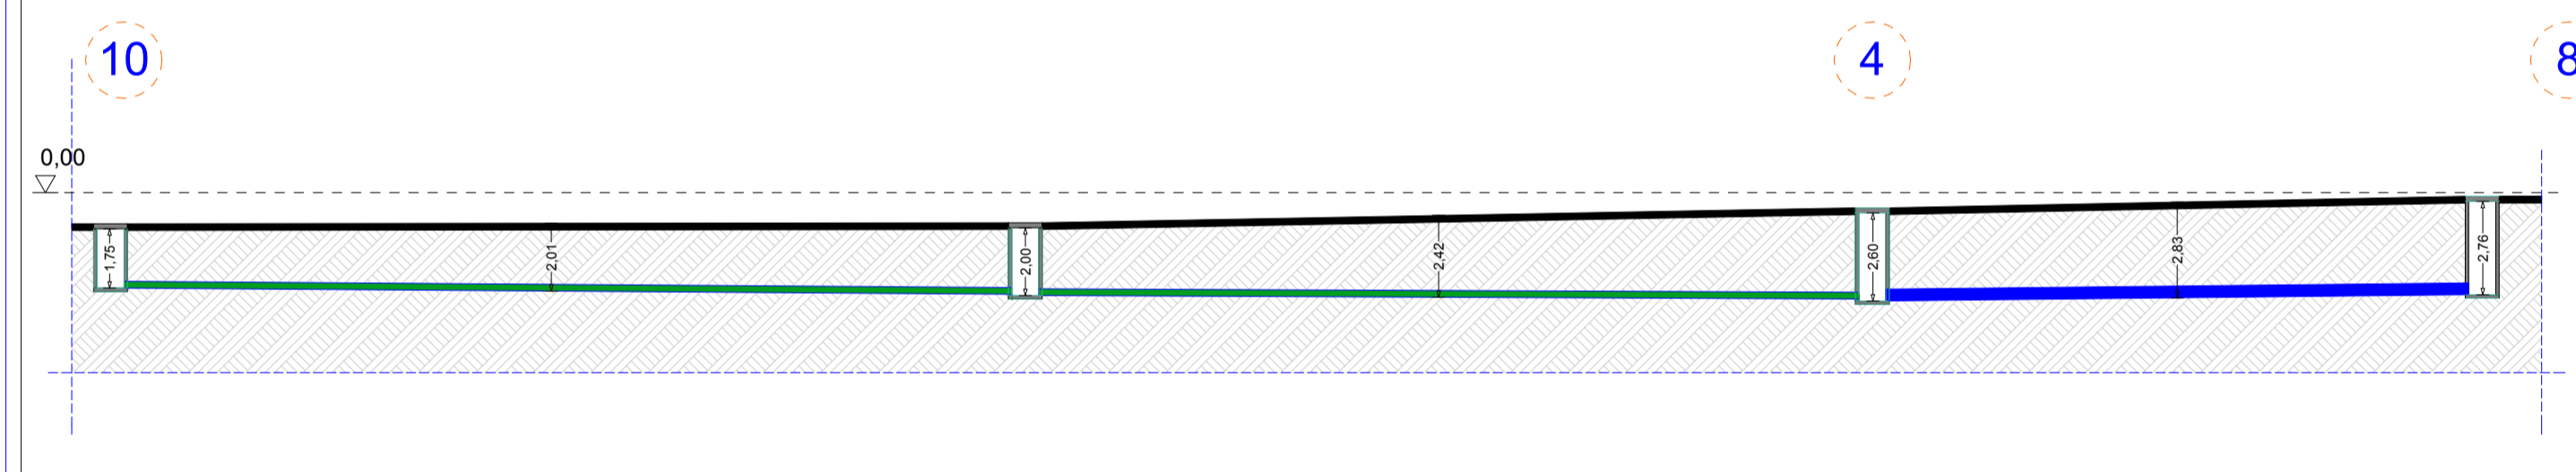

SEZIONE 8-11

