

# CITTA' DI ROSARNO

PROV. DI REGGIO CALABRIA



## PERIZIA TECNICA ESECUTIVA

### MANUTENZIONE E RIPRISTINO DEL MANTO STRADALE DELLA VIA ZIPPONE

**COMMITTENTE:** AMMINISTRAZIONE COMUNALE

**PROGETTISTI:** UFFICIO TECNICO 3 U.O.C.

Arch. Lcuiano Macrì  
Arch. Alessandro Messina  
Arch. Caterina Papisidero  
Arch. Mulè Michele  
Geom. Rosario Laurito

#### COLLABORATORI AMMINISTRATIVI :

Michelangelo MAZZITELLI- geometra  
Elia Francesco MAIO - perito informatico

ELABORATO :

STRALCIO AEREFOTOGRAMMETRICO SCALA 1:2000


DATA : SETTEMBRE 2012

BOLLI

Visto:

II COMMITTENTE

ELABORATO :

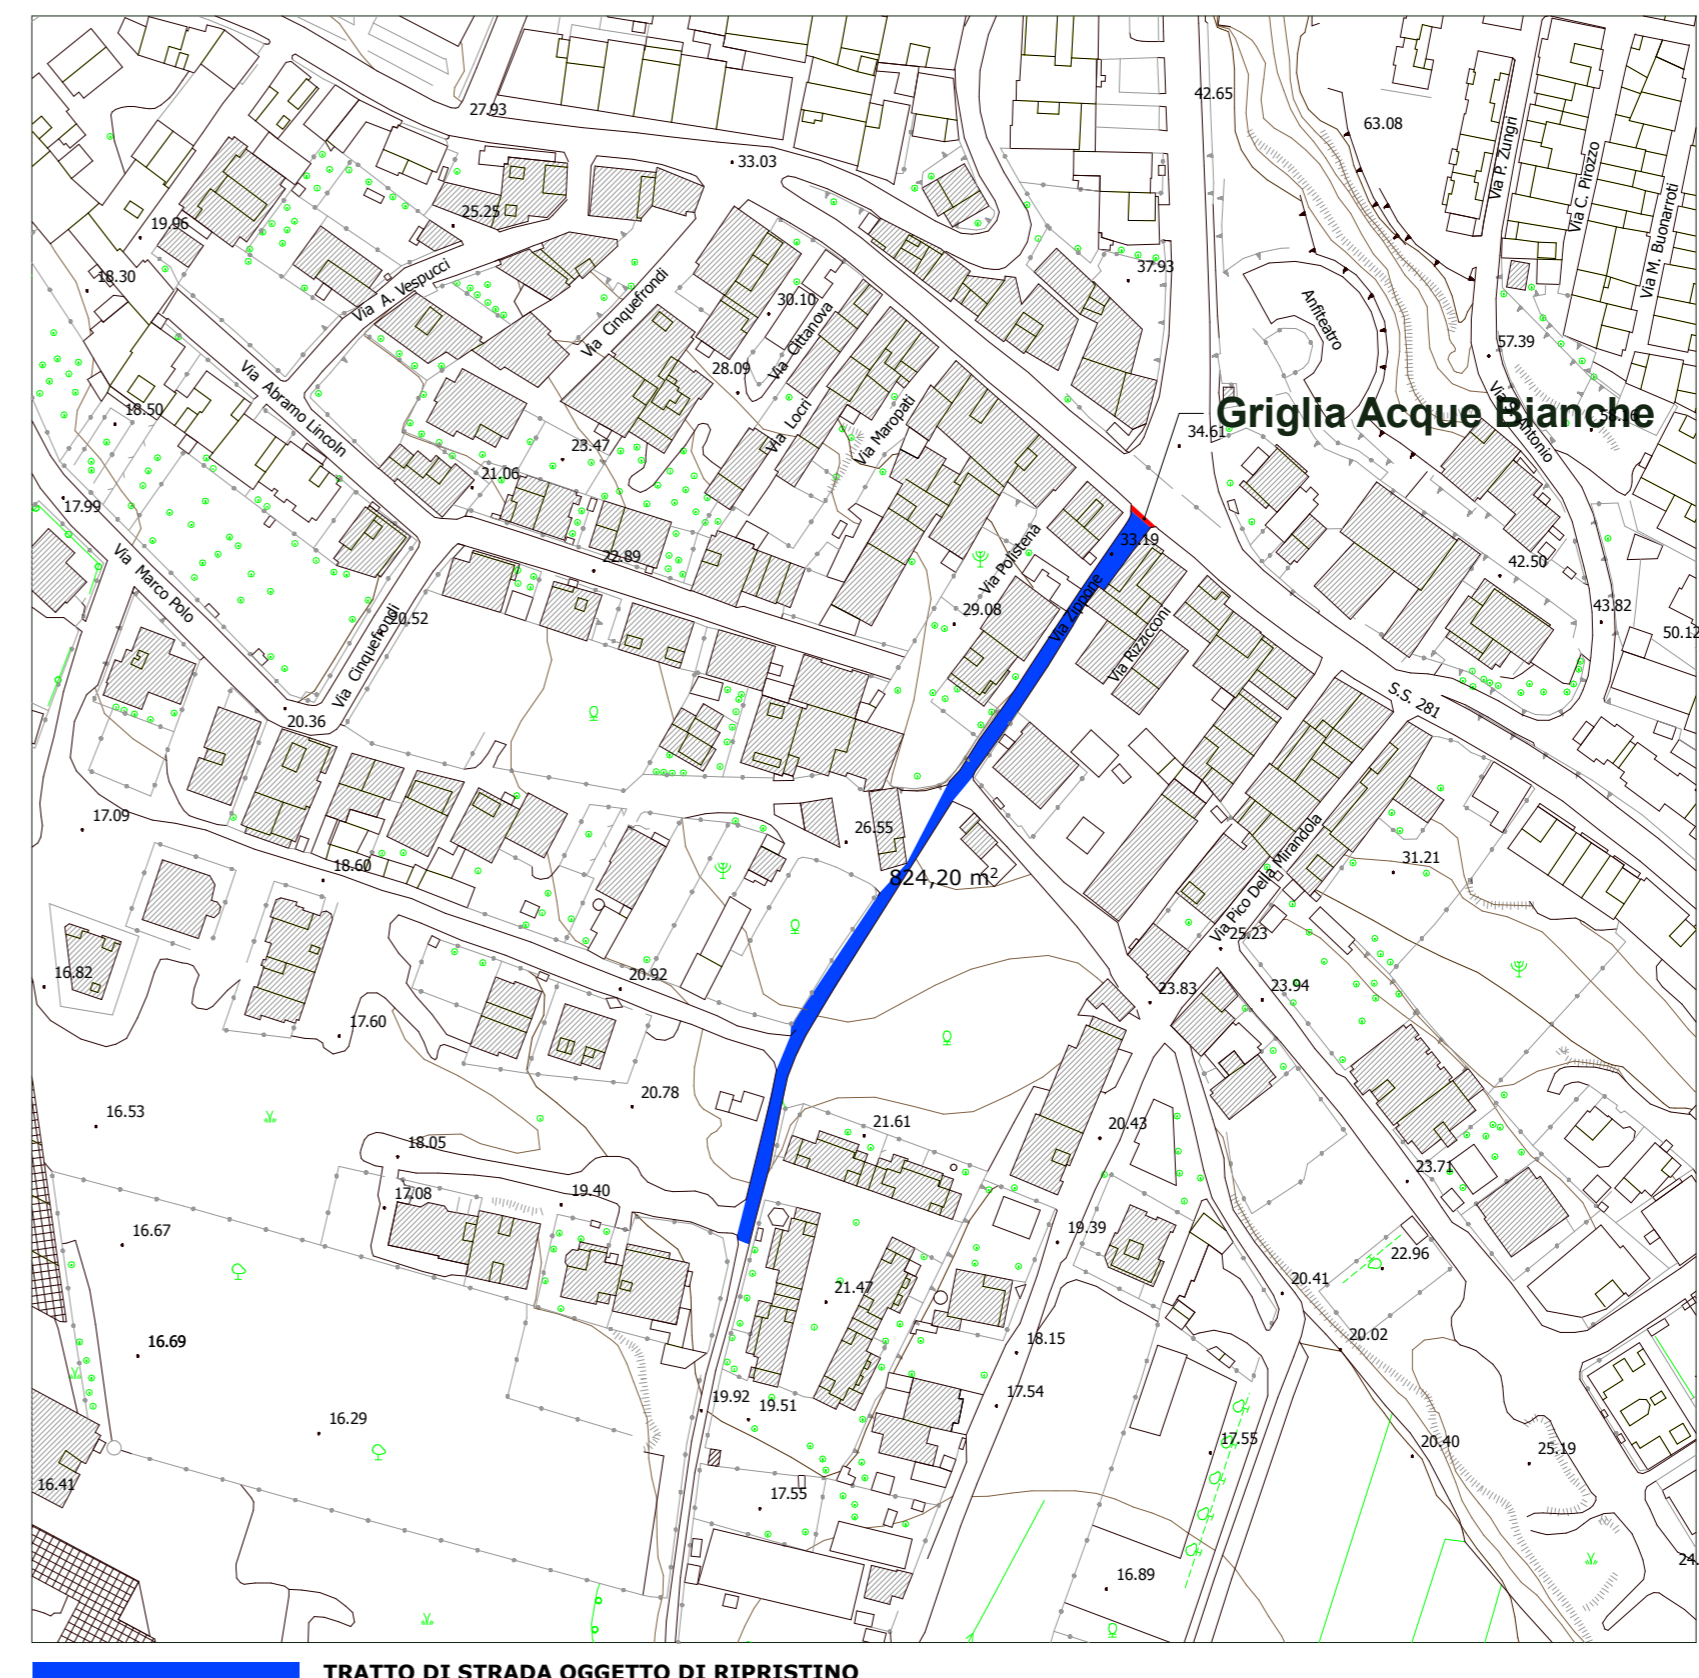

STRALCIO AEREOFOTOGRAMMETRICO

AREA D'INTERVENTO

1:2000