



CITTA' DI ROSARNO
prov. di Reggio Calabria

PROGETTO DI COMPLETAMENTO

Per il completamento della rete fognaria lungo le
Vie Francesco De sanctis e Olindo Guerrini in
Zona di "Pian delle Vigne"

UFFICIO TECNICO 3° U.O.C. LAVORI PUBBLICI

PROGETTISTI:

Architetto Luciano Macri Antonio

Rosario Laurito Geometra

ELABORATO:

PLANIMETRIA GENERALE


- RETE FOGNARIA DI PROGETTO

ESTREMI APPROVAZIONE:

Scala
1:500

Tavola

4

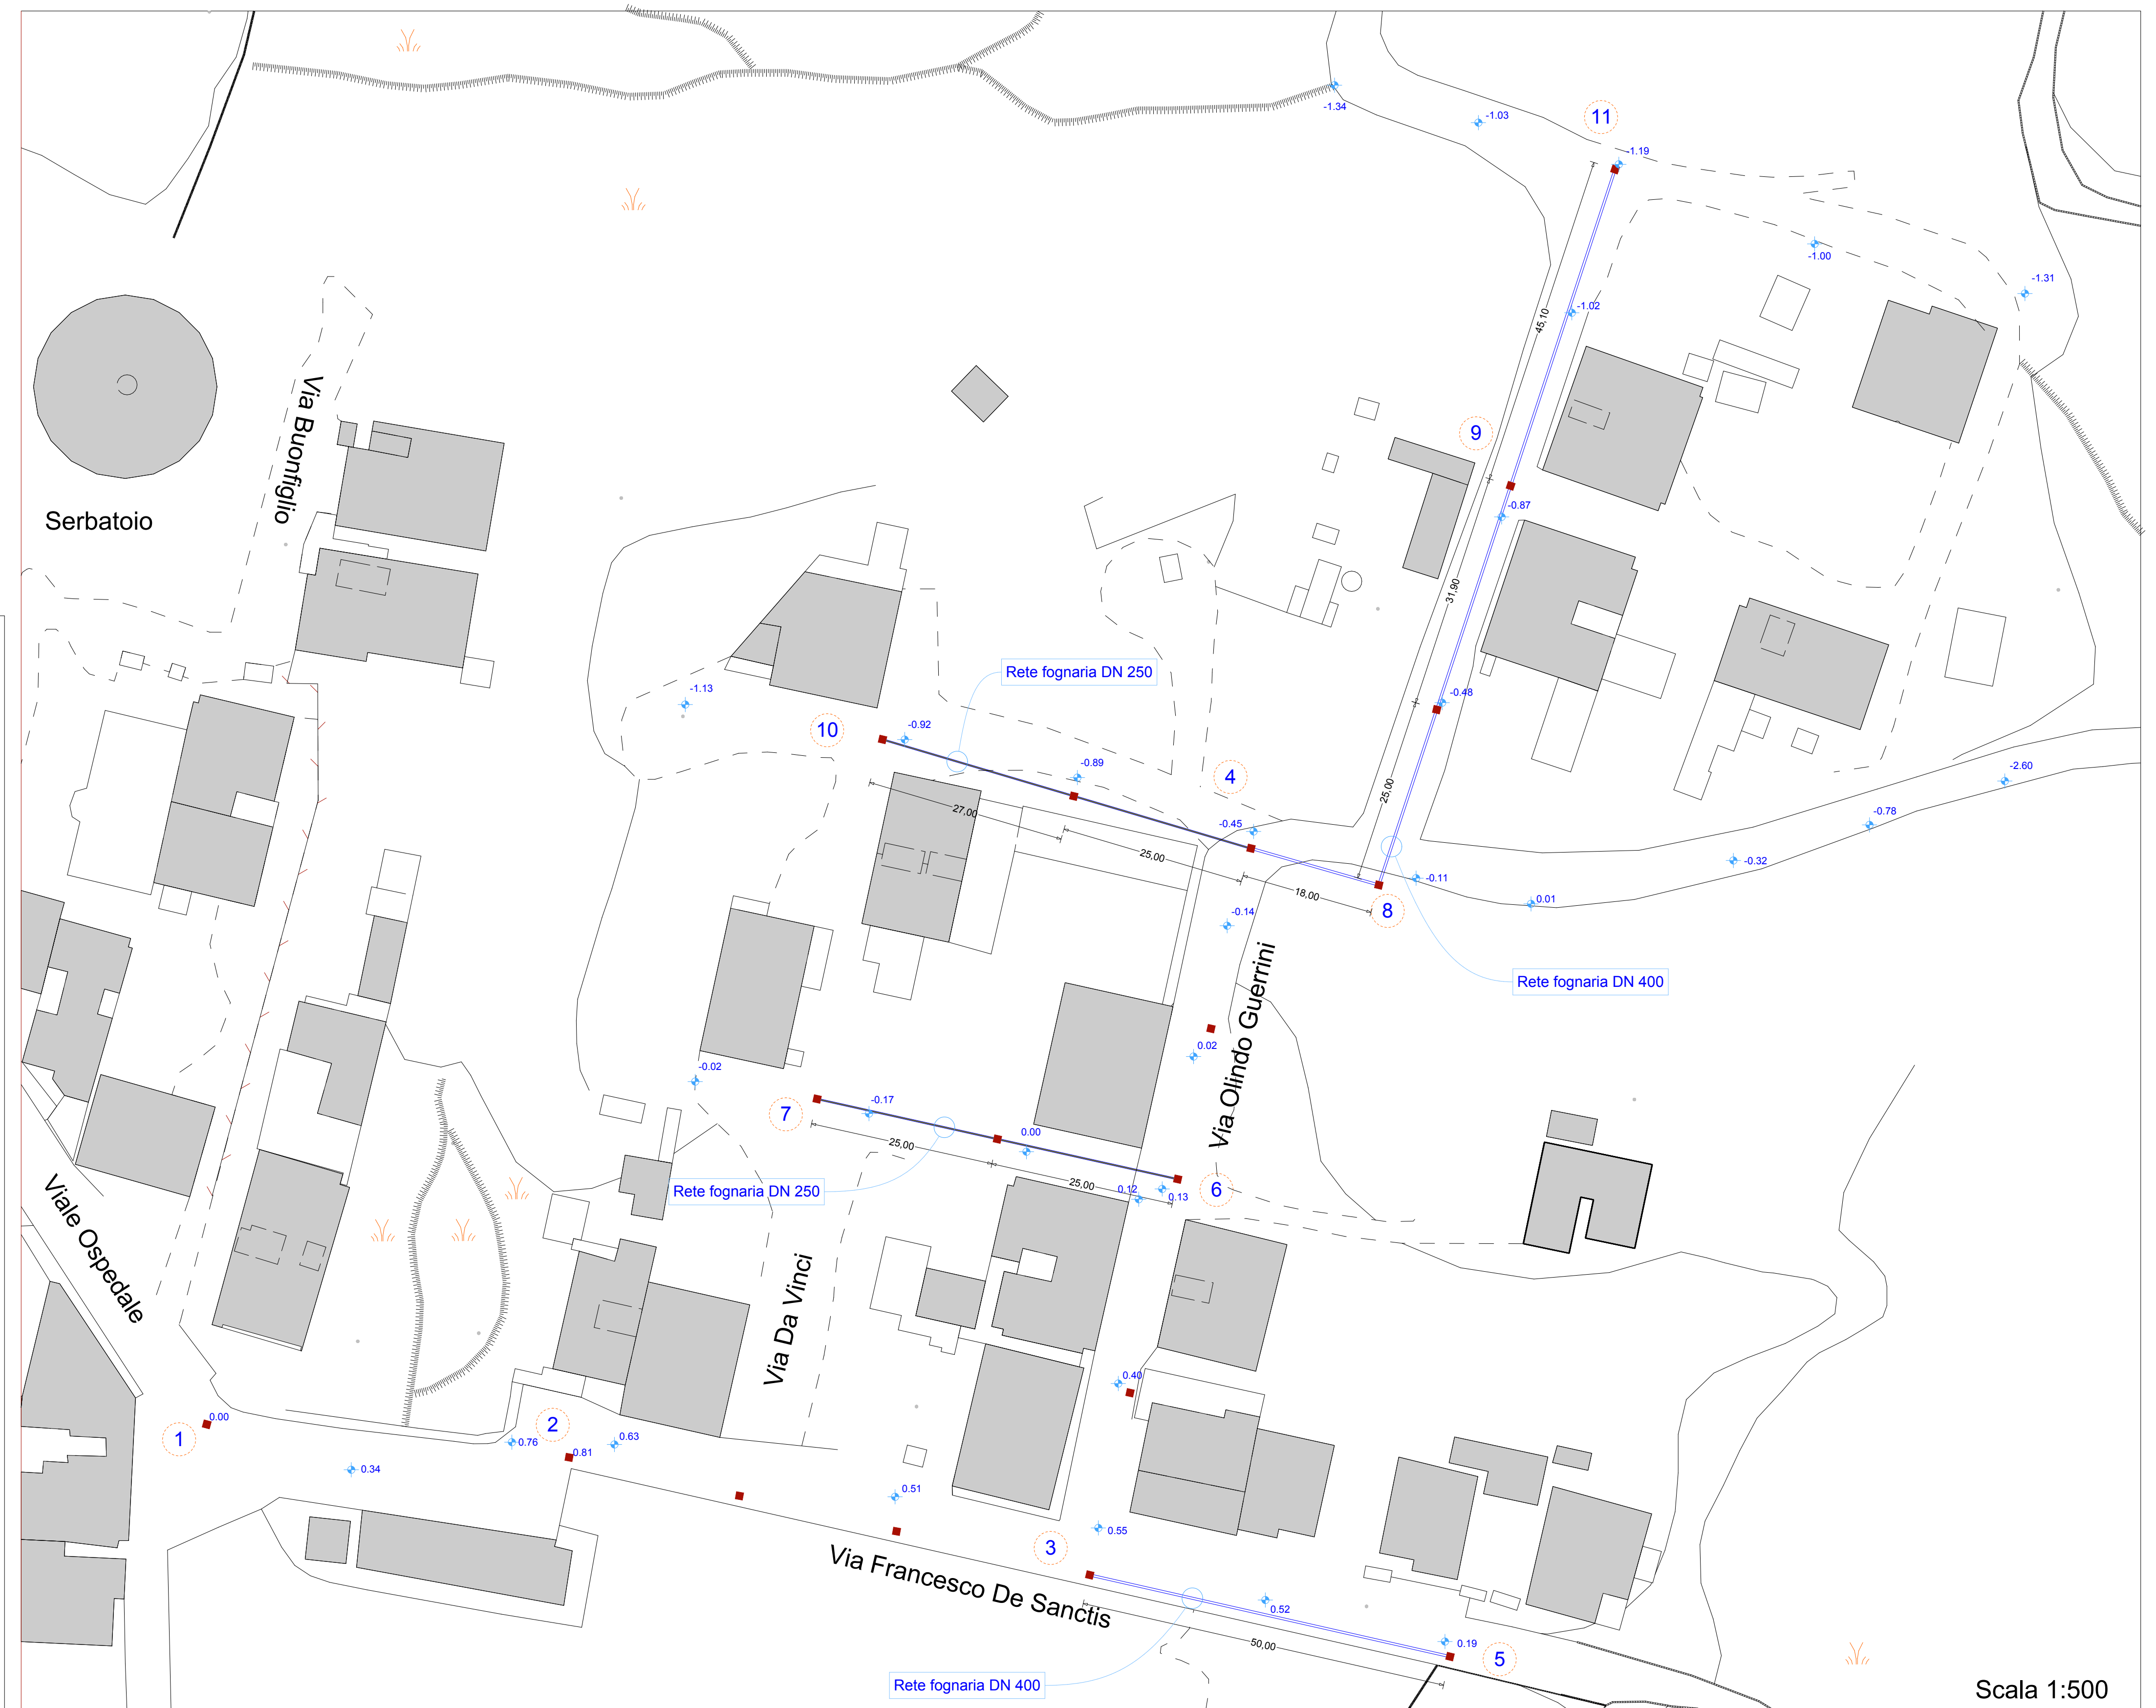

Scala 1:500